

Dirección Nacional de Derechos de Autor
Ministerio de Comercio Exterior

proyecto: **Adecuación áreas de oficina
Piso 17
Edificio Mincomex**

Diseño: **Arquitecto Andres Delgado Ricón**

Dibujo: **JII**

Escala: **1: 100**

contiene: **Planta de distribución de mobiliario y
puestos de trabajo**

plano:

1/6



Dirección Nacional de Derechos de Autor
Ministerio de Comercio Exterior

proyecto: **Adecuación áreas de oficina
Piso 17
Edificio Mincomex**

Diseño: **Arquitecto Andres Delgado Ricón**


Dibujo: **JII**

Escala: **1: 100**

contiene: **Planta de zonificación y distribución de dependencias**

plano:

2/6

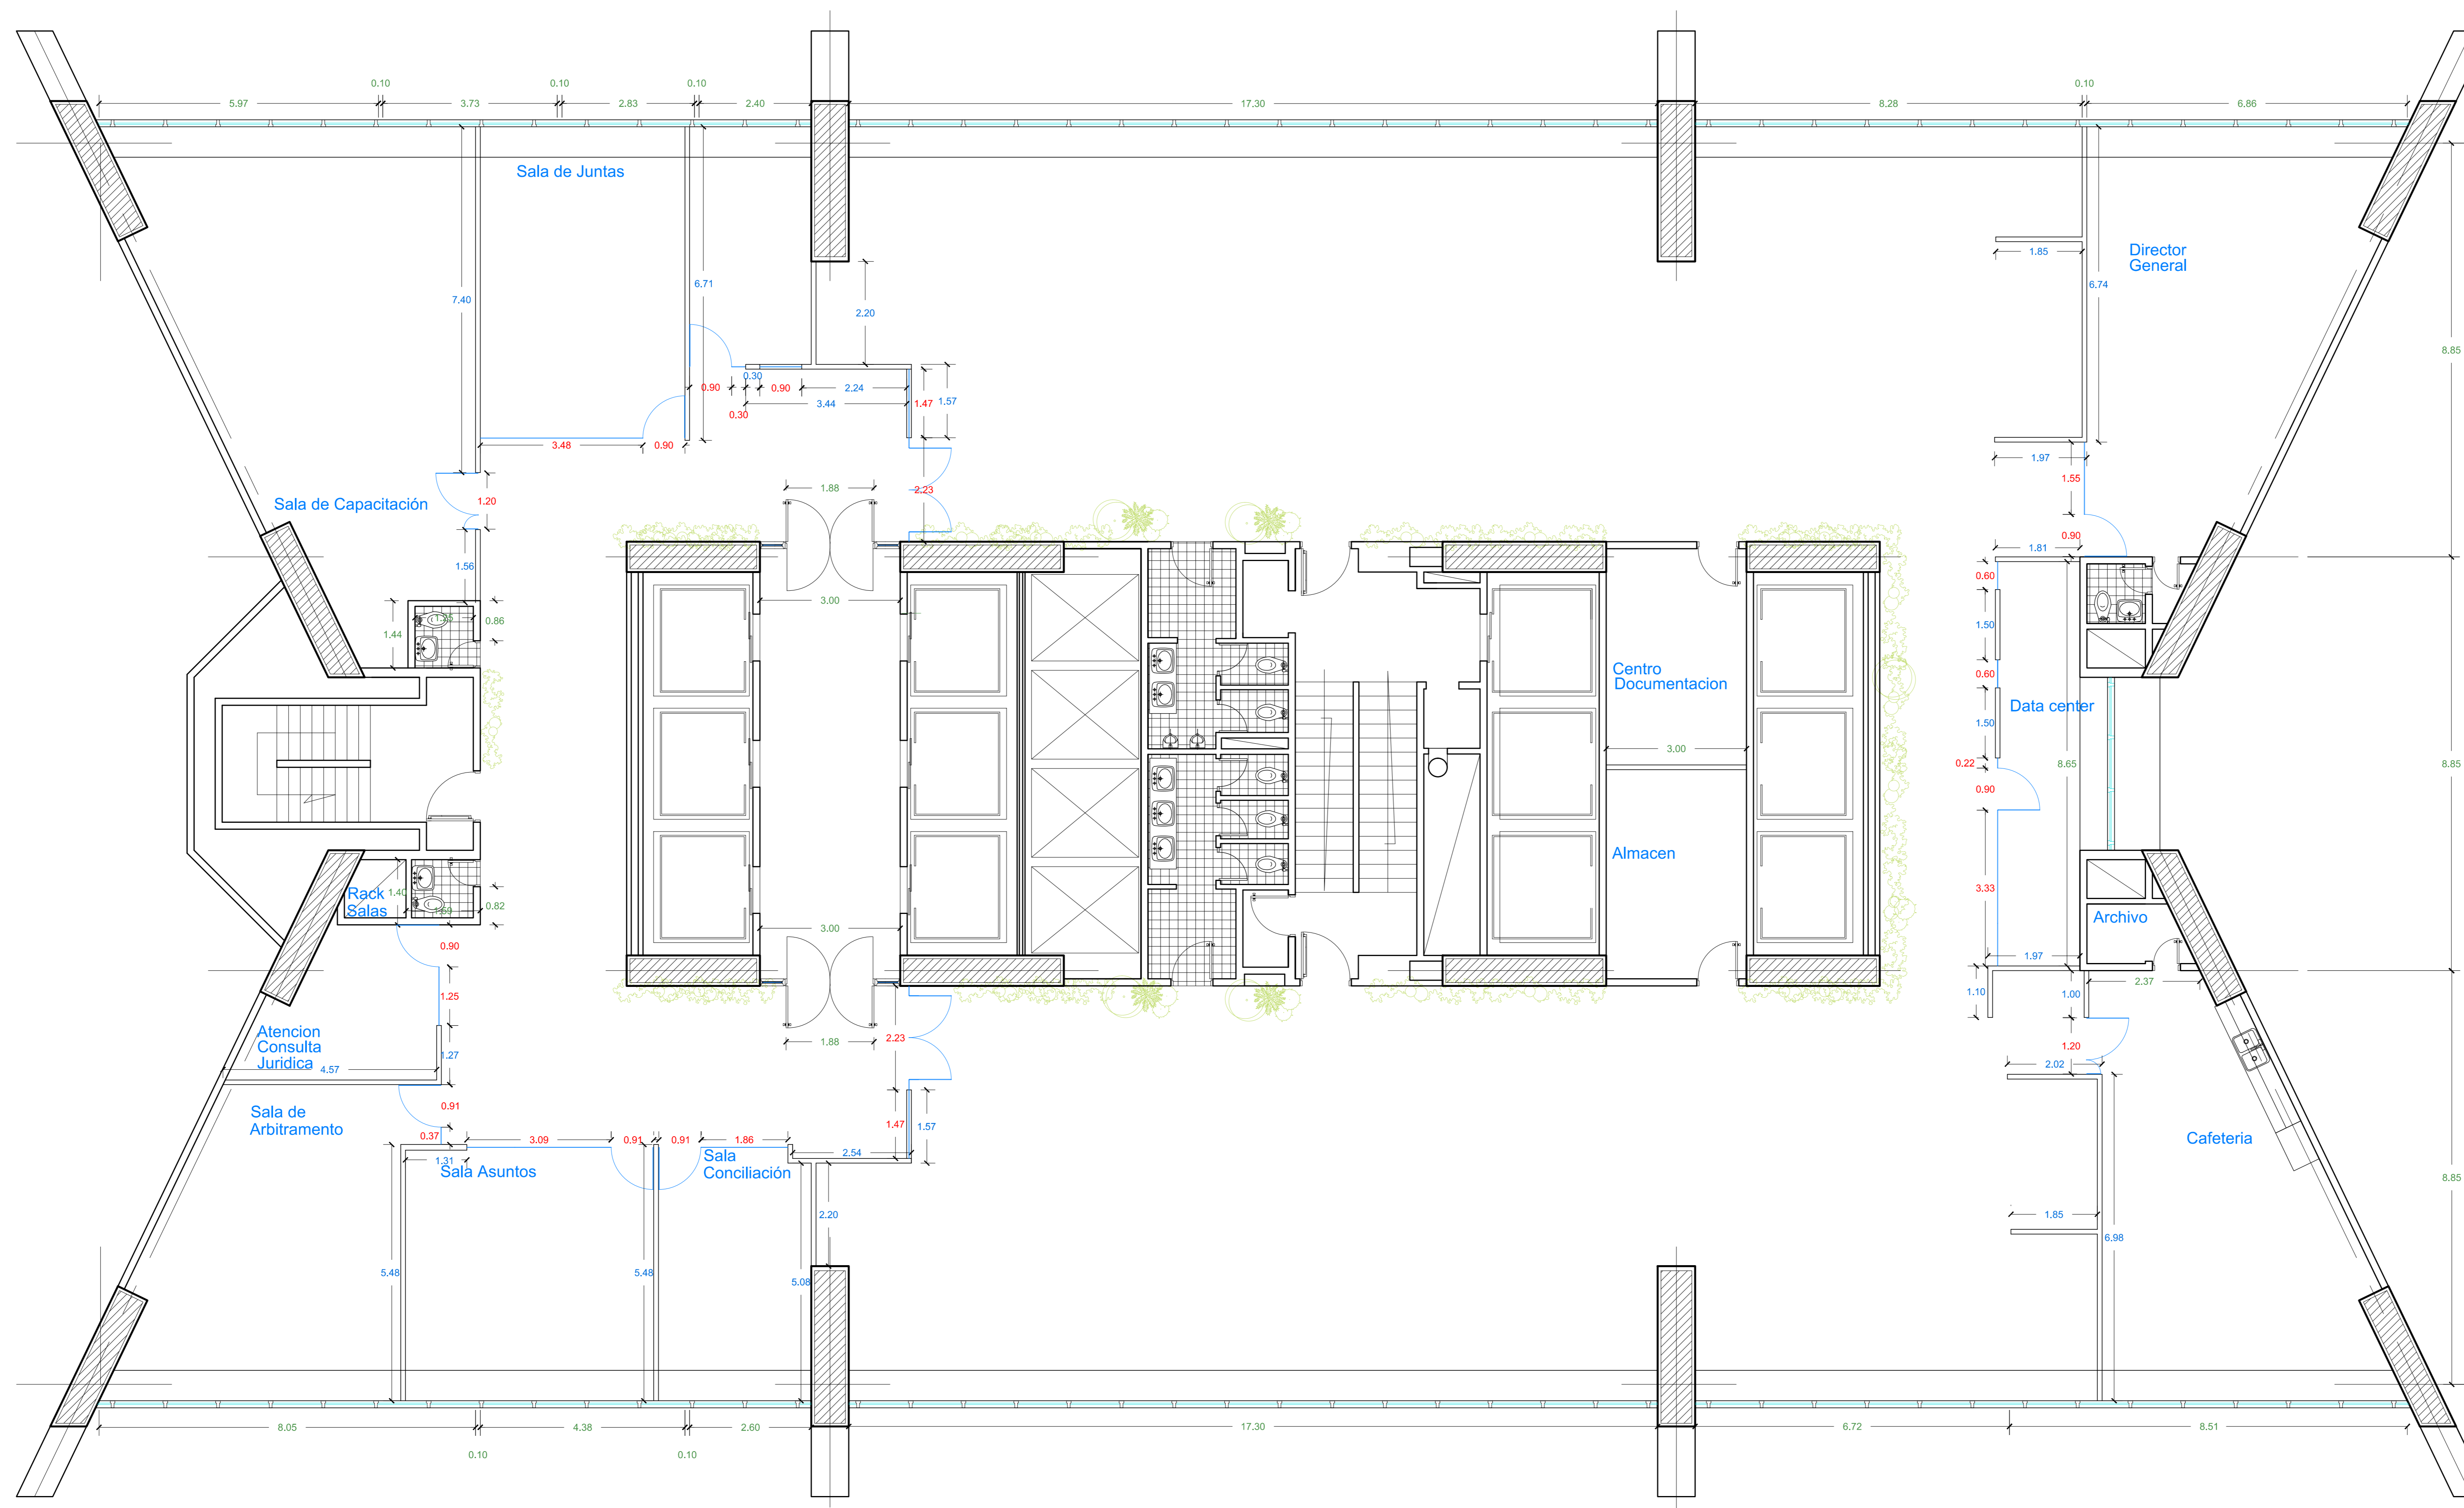

Dirección Nacional de Derechos de Autor
Ministerio de Comercio Exterior

proyecto: **Adecuación áreas de oficina
Piso 17
Edificio Mincomex**

Diseño: **Arquitecto Andres Delgado Ricón**


Dibujo: **JII**

Escala: **1: 100**

contiene: **Muros en Dry wall y ventanería interna**

plano:

3/6

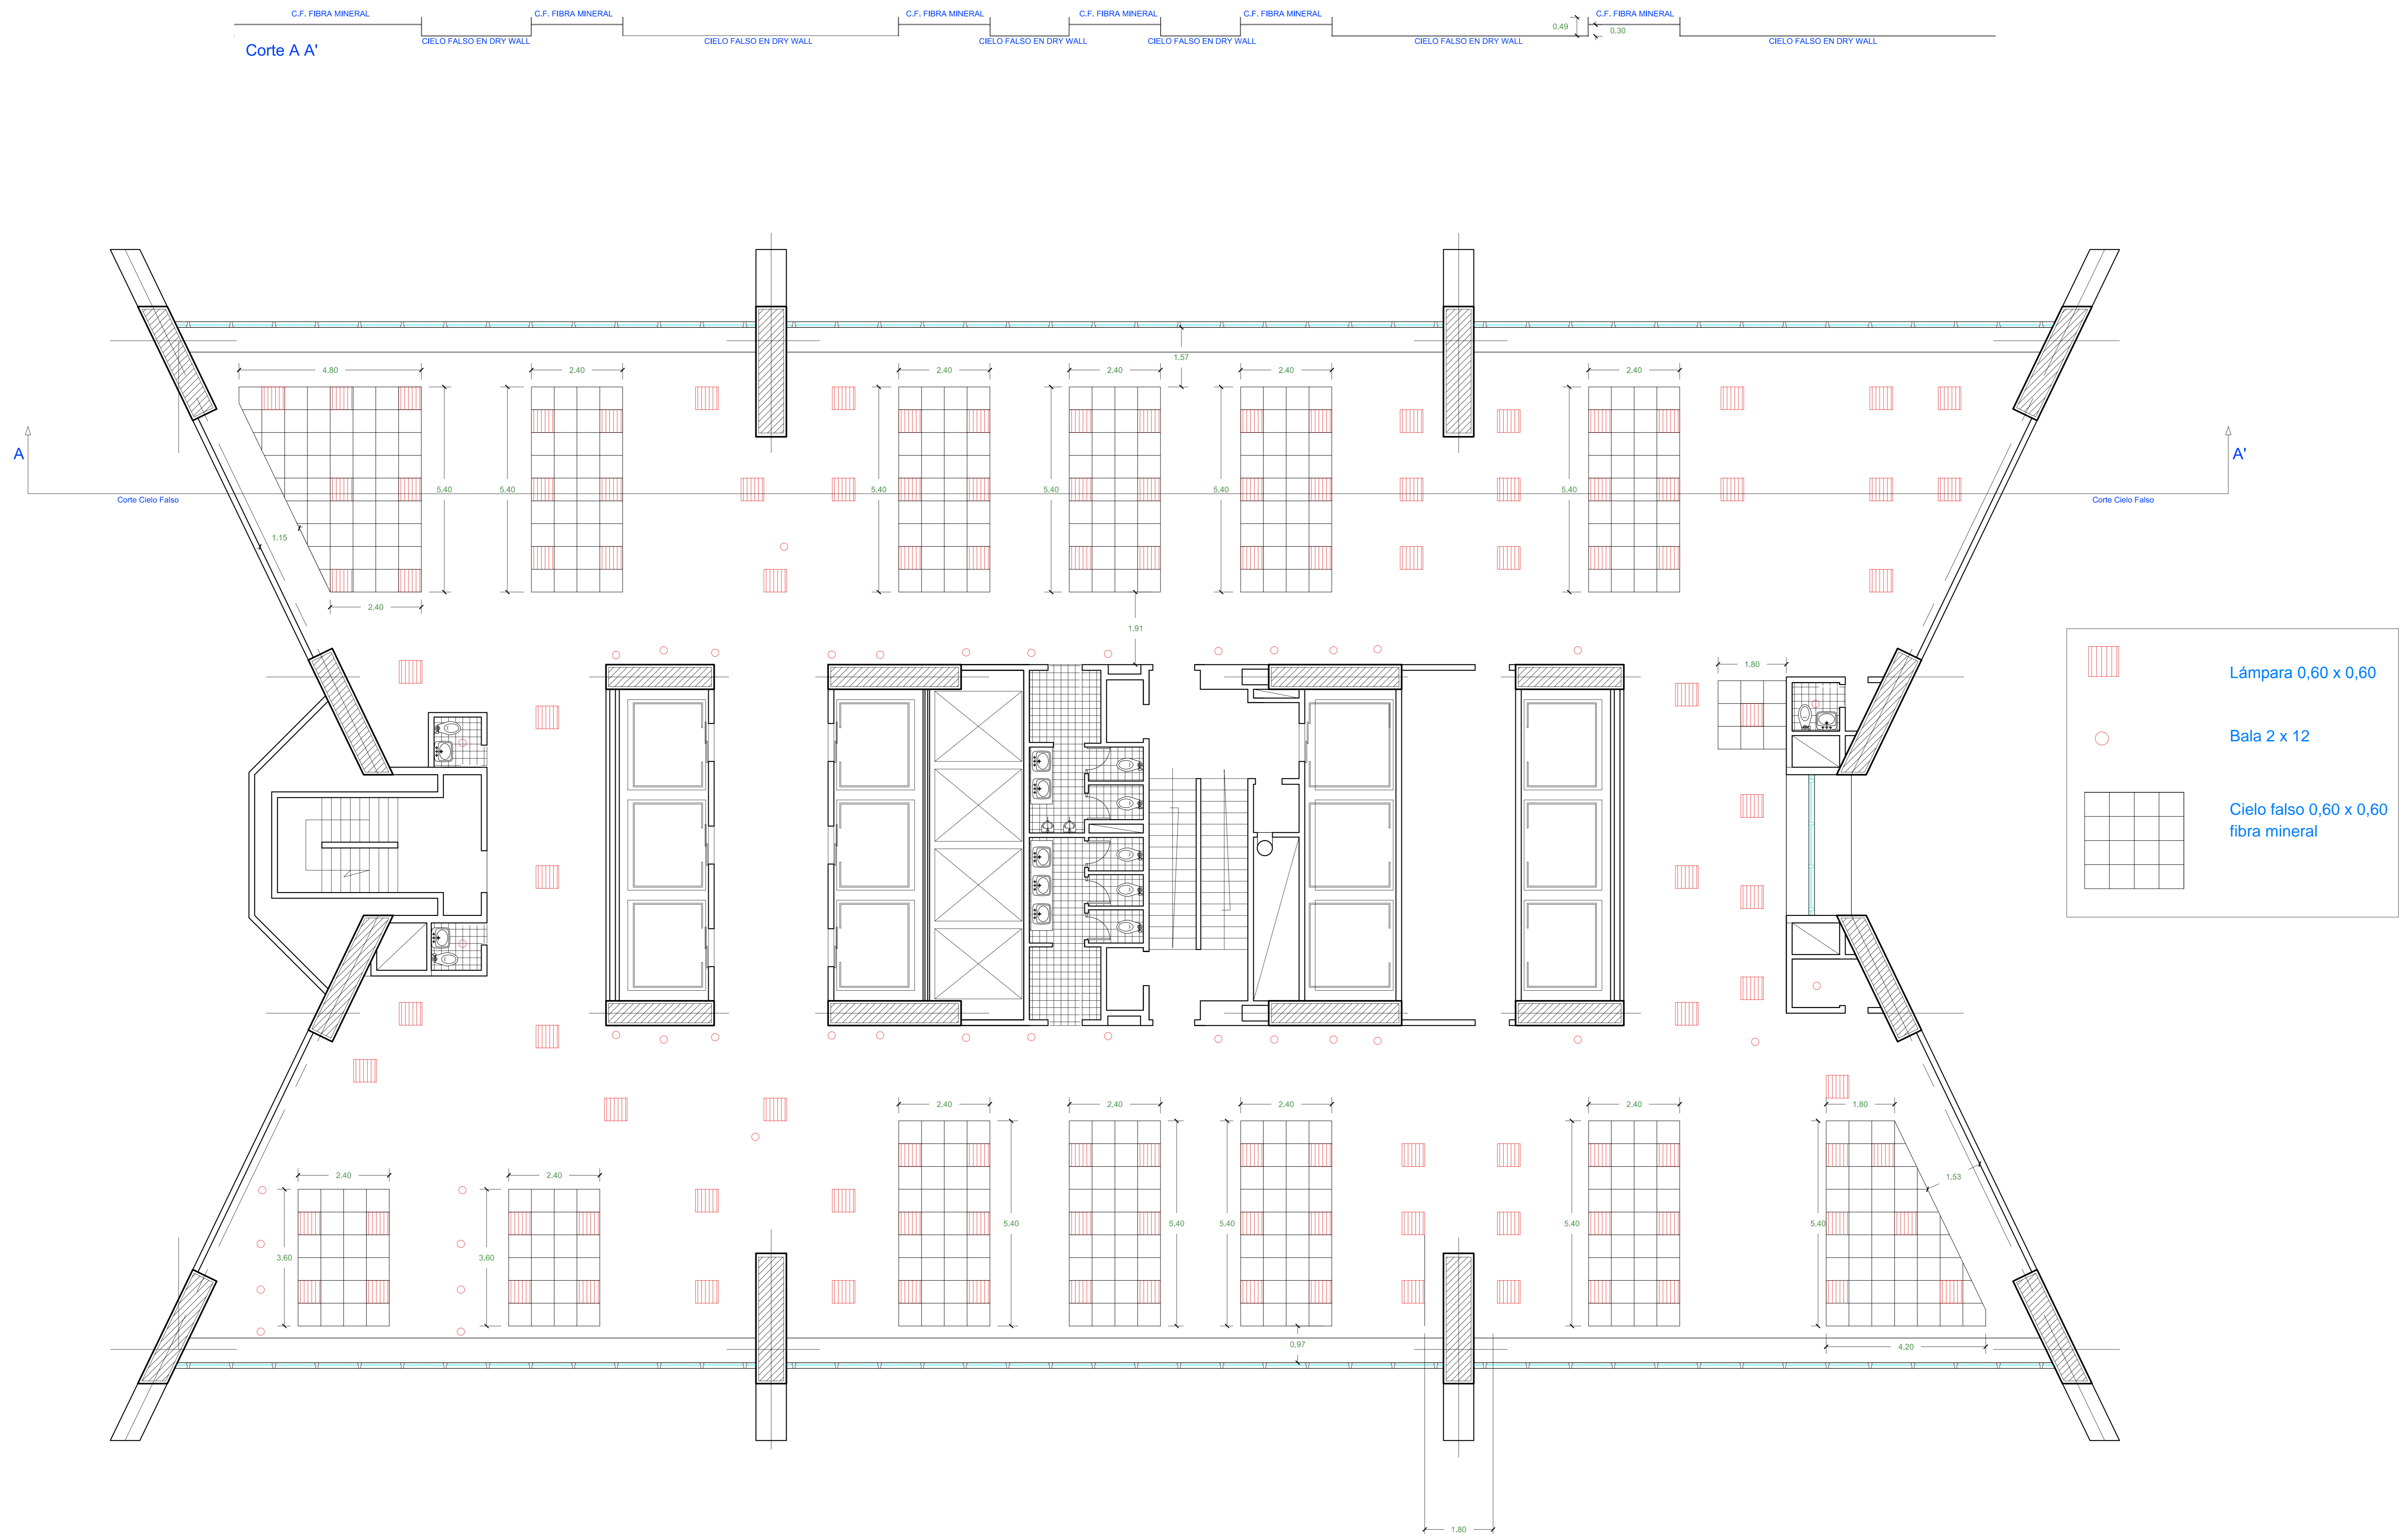

Dirección Nacional de Derechos de Autor
 Ministerio de Comercio Exterior

proyecto: **Adecuación áreas de oficina
 Piso 17
 Edificio Mincomex**


Diseño: **Arquitecto Andres Delgado Ricón**

Dibujo: **JII**

Escala: **1: 100**

contiene: **Planta de distribución de lámparas**

plano: **4/6**

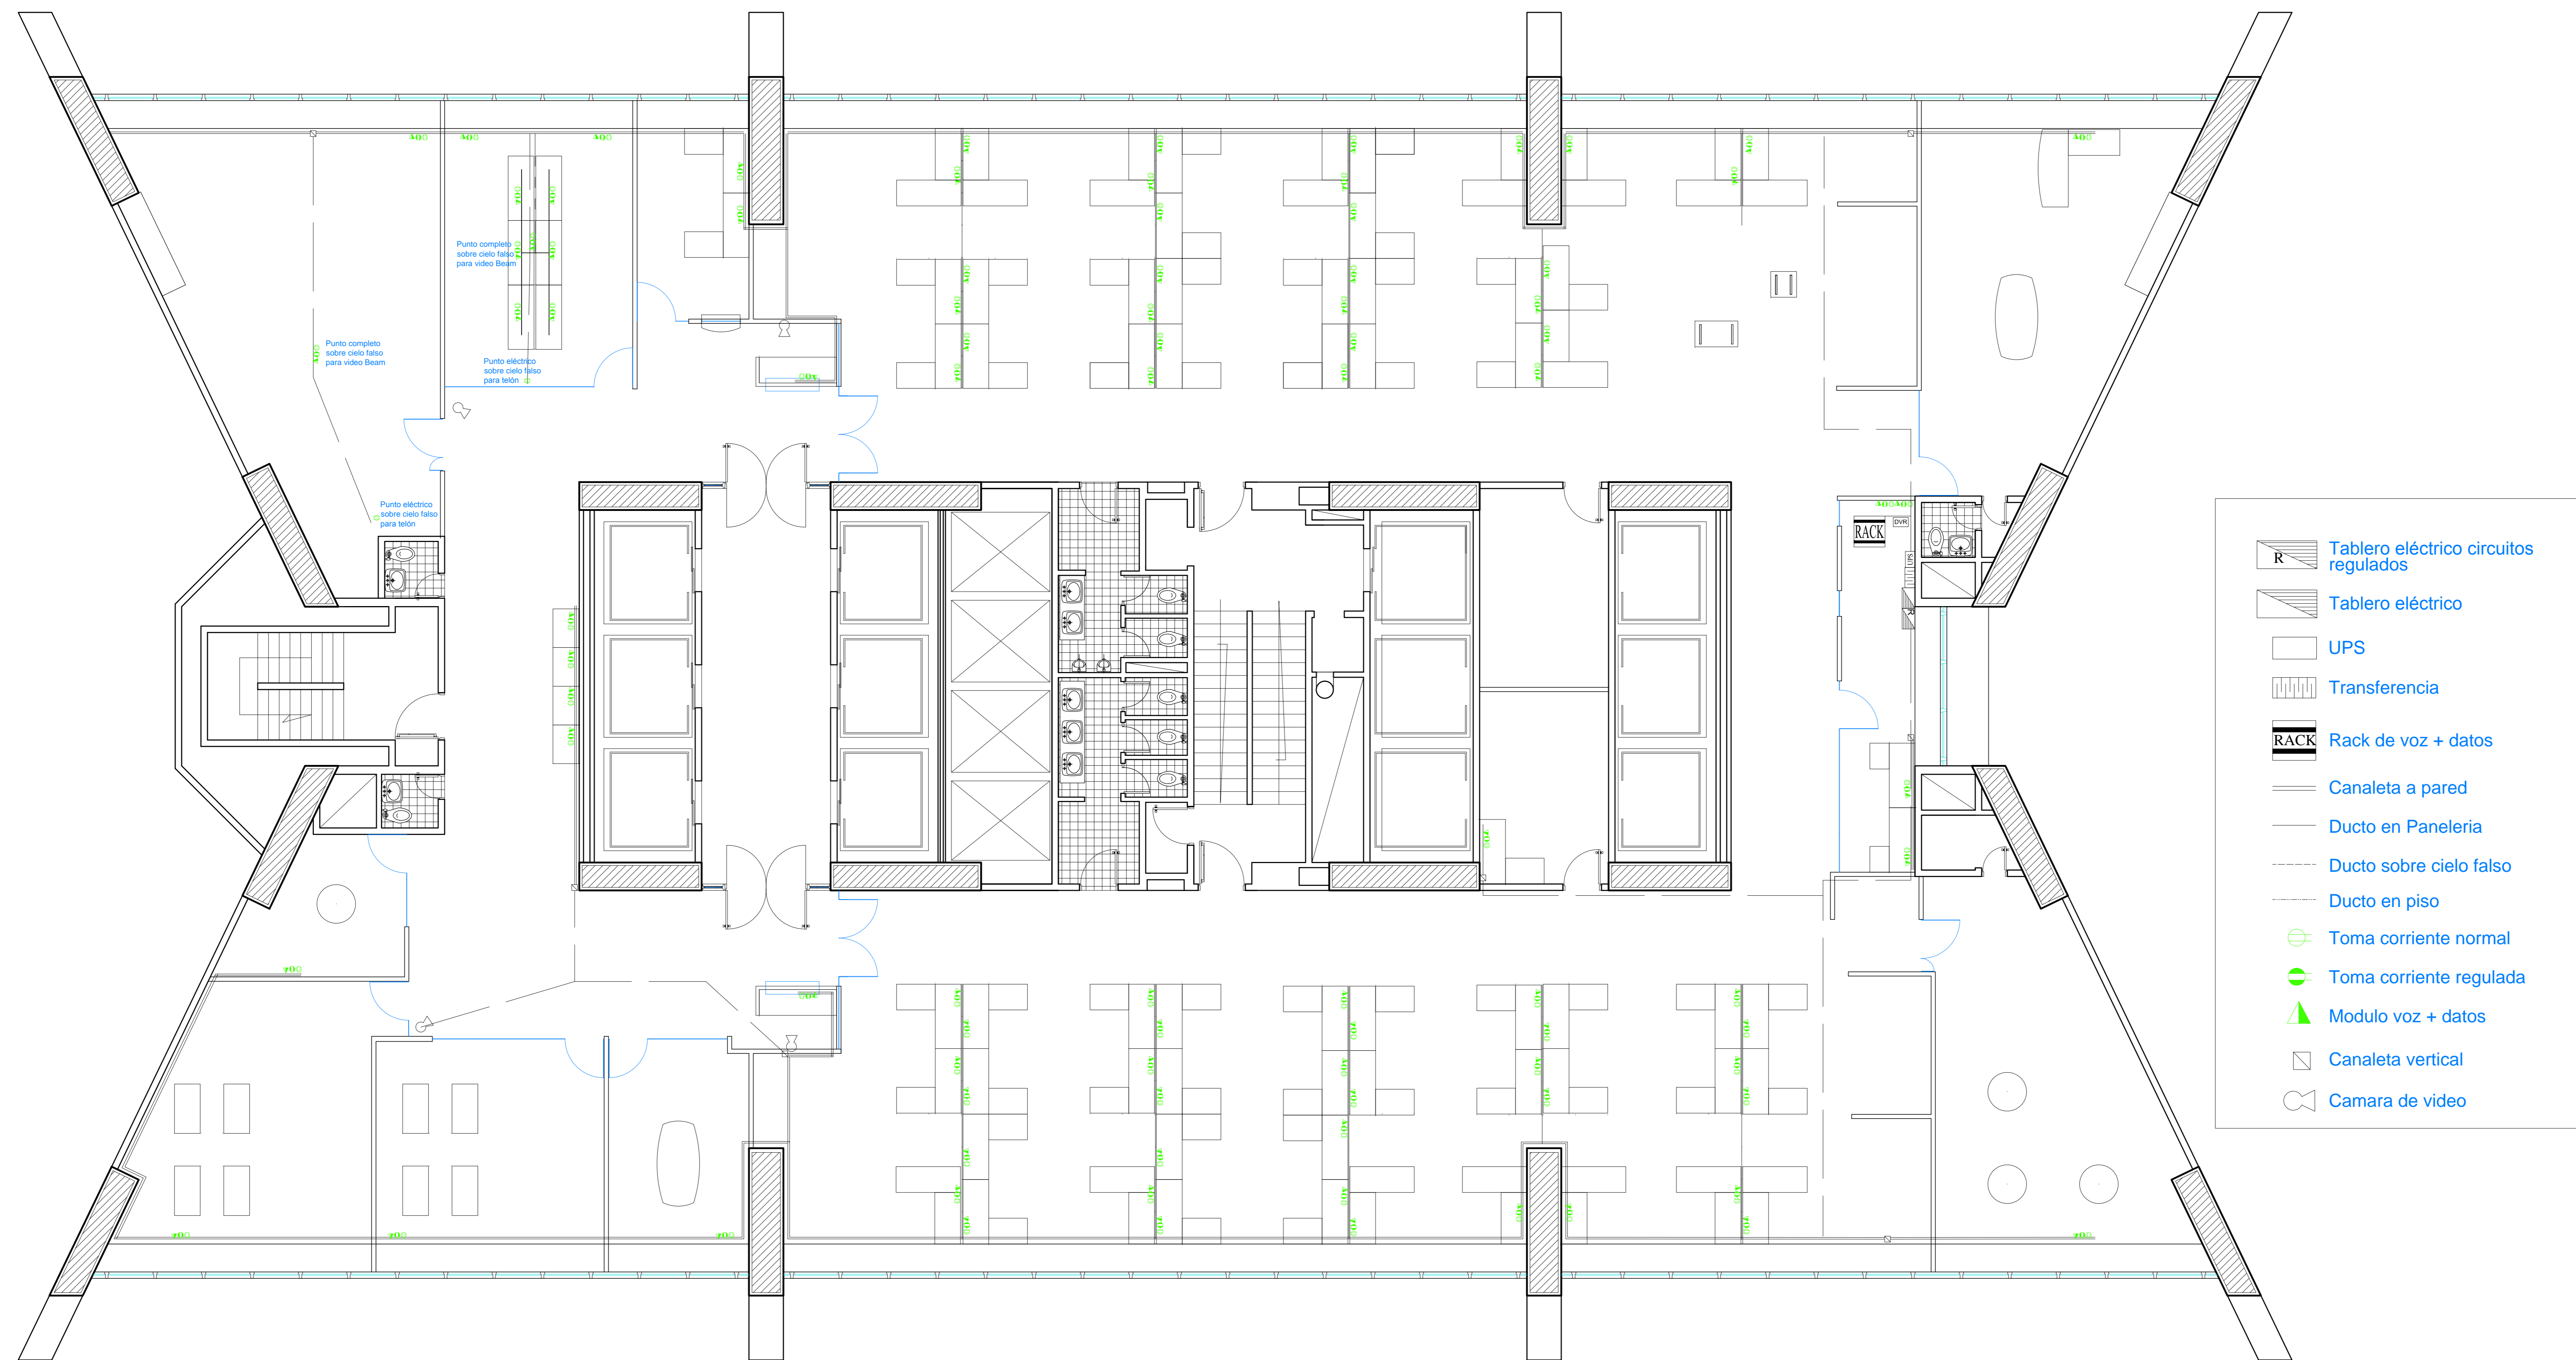

Dirección Nacional de Derechos de Autor
Ministerio de Comercio Exterior

proyecto: **Adecuación áreas de oficina
Piso 17
Edificio Mincomex**

Diseño: **Arquitecto Andres Delgado Ricón**

Dibujo: **JII**

Escala: **1: 100**

contiene: **Planta de distribución cableado
estructurado**

plano: **5/6**